

**DT/ STI – OPERATEUR-GEOMETRE****EPREUVES THEORIQUES****EPREUVE : DESSIN – REPORT TOPOGRAPHIQUE****DUREE : 4 H****COEF : 3****S U J E T**


**NB** : fournir du papier calque de format A3 et du papier rame de format A4 aux candidats.

- 1- Reportez à l'échelle 1/1000<sup>e</sup> sur papier calque format A3, le croquis de la propriété de Monsieur Agata Kity dans la commune de Zounti avec les détails qui s'y trouvent.
- 2- Réalisez sur papier rame format A4 aux échelles de 1/2000<sup>e</sup> et de 1/200<sup>e</sup> le profil en long Terrain Naturel (TN) entre les bornes (B1 et B6) avec un Plan de Comparaison (PC=15,000m), (Voir les altitudes dans le tableau des coordonnées).
- 3- Faites le quadrillage avec les croisillons, la flèche du nord et écrivez le titre du dessin ainsi que toutes les autres écritures qui y sont inscrites.

COORDONNEES			
Brnes	X(m)	Y(m)	Z (m)
B1	453848.64	729150.66	23.76
B2	453868.98	729141.90	22.34
B3	453931.63	729131.14	18.23
B4	453992.51	729121.17	21.80
B5	454057.89	729105.55	17.45
B6	454118.33	729111.54	20.09
B7	454126.75	729055.33	21.12
B8	454106.50	729008.95	21.78
B9	454065.28	729022.47	20.64
B10	454001.20	729031.62	19.21
B11	453942.50	729023.78	17.78
B12	453938.94	729015.57	18.42
B13	453874.69	729015.60	18.76
B14	453833.14	729046.81	16.98

COMMUNE DE ZOUNTI  
 PLAN DE PROPRIETE DE  
 M. AGATA KRITY

2

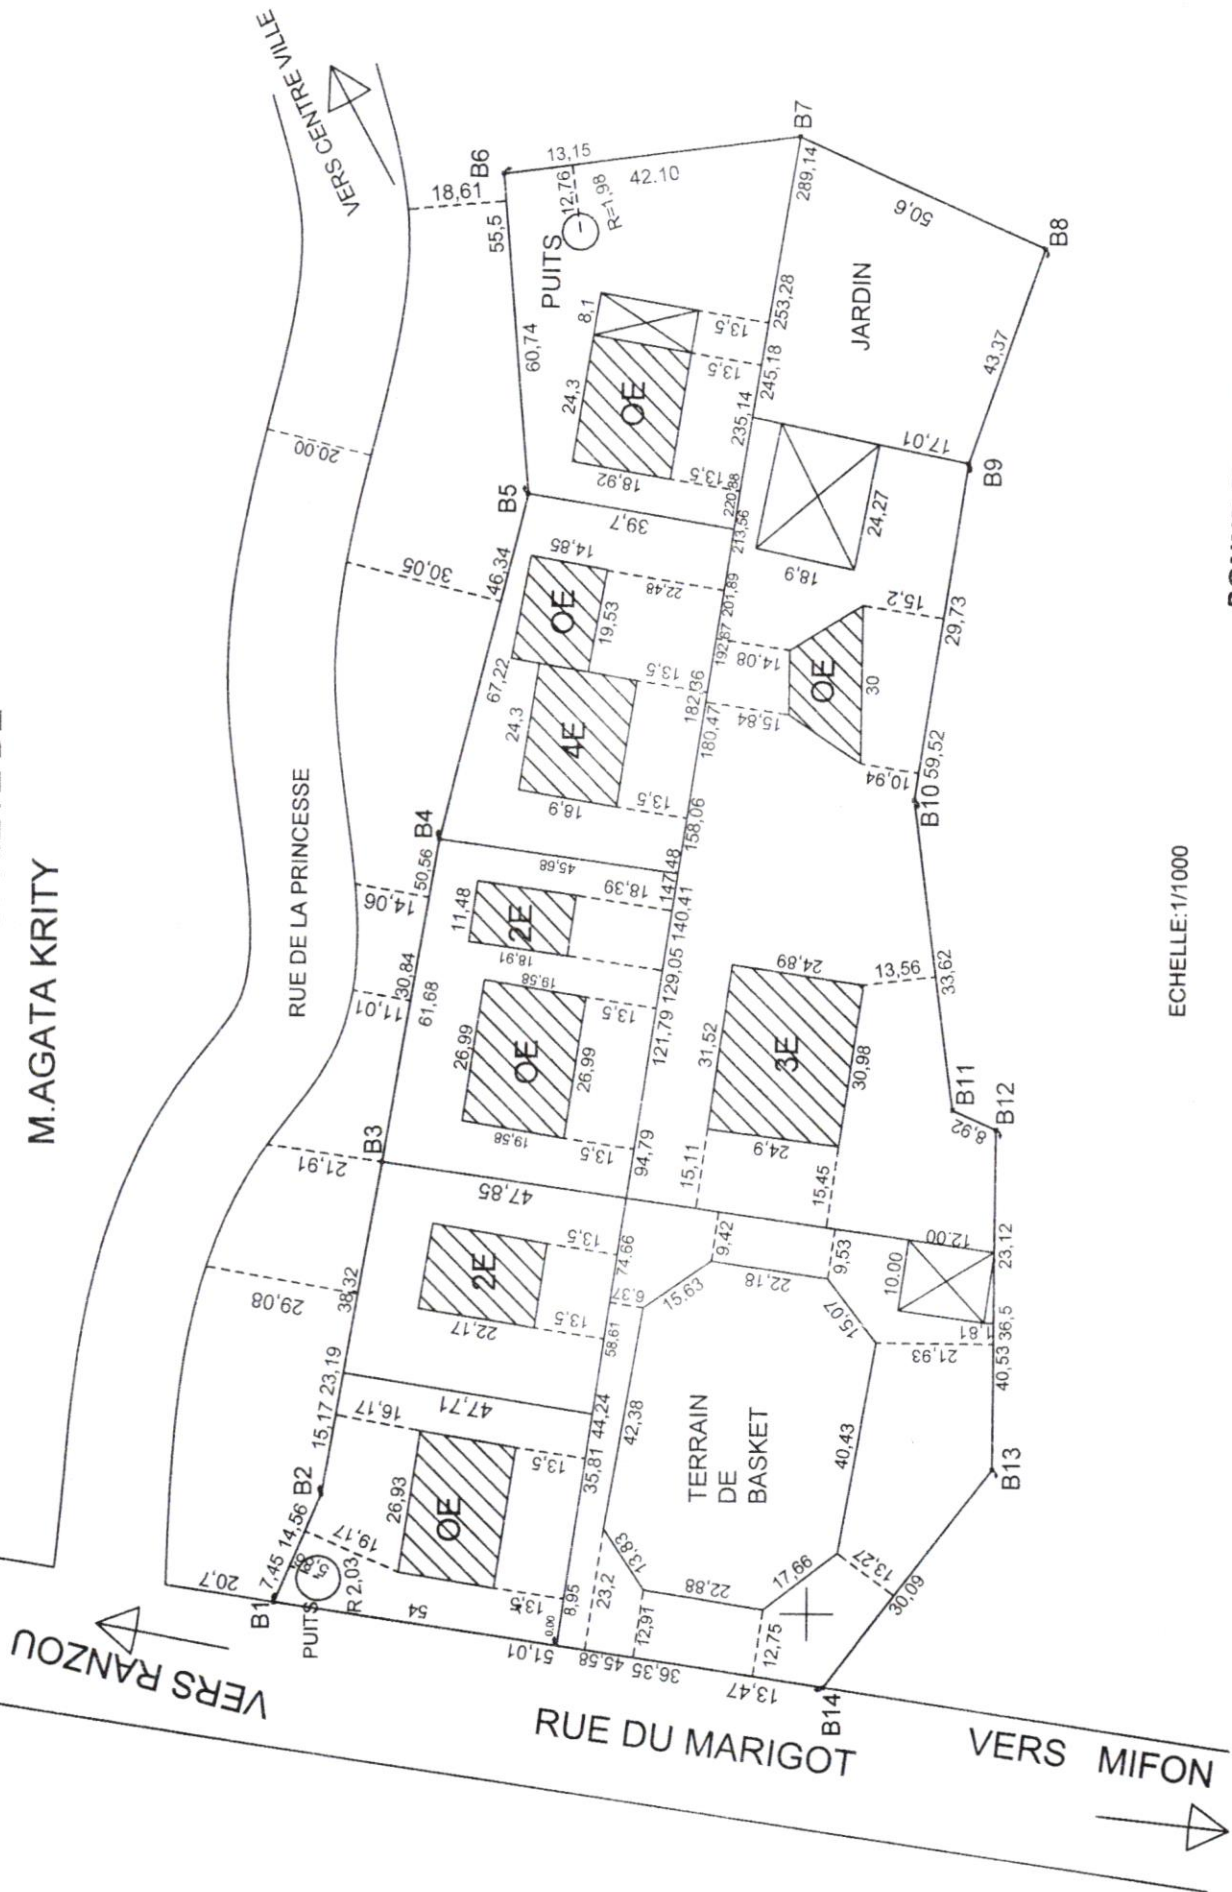

ECHELLE: 1/1000

BONNE CHANCE !